


VERDE PÚBLICO

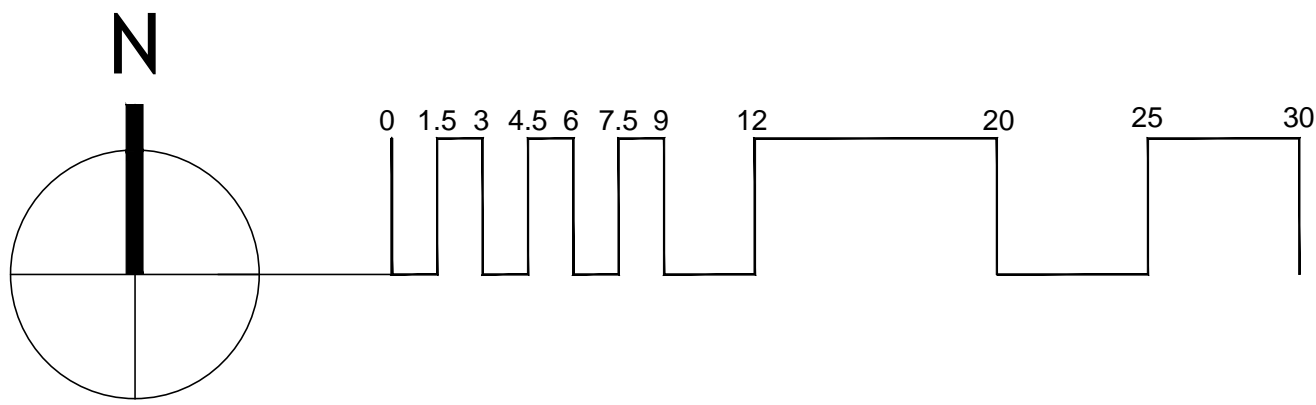

LEYENDA

- CAMINO VEHICULAR, RAMPAS Y ZONA DE RODADURA.
- JARDÍN PRIVADO
- JARDÍN COMUNITARIO
- CAMINOS PEATONALES
- LINDE PARCELA
- RETRANQUEO 3 M
- RECORRIDO DE MOVILIDAD REDUCIDA
- PB NIVEL DE PLANTA BAJA
- CM CORONACIÓN DE MURO
- BM BASE DE MURO



**González Jacobson**  
ARQUITECTURA

RODOLFO AMIEVA JACOBSON  
DIEGO MACÍAS DOMÍNGUEZ  
ARQUITECTOS

Urb. Hacienda LAS CHAPAS s/n  
Ctra. Cádiz, Km. 193  
29600 MARBELLA  
Tel. 95 283 28 59  
Fax. 95 283 67 94  
info@jarquitectura.com  
www.jarquitectura.com

PROYECTO BÁSICO MODIFICADO  
54 VIVIENDAS PLURIFAMILIARES  
EN BLOQUES 1,9,10

SITUACIÓN:	PARCELA S1-C SECTOR SUNCPC-C2 "CORTIJO COLORADO". MIJAS, MÁLAGA.			
PROPIEDAD:	PROMOCIONES HABITAT S.A.			
PLANO:	EMPLAZAMIENTO PLANTA BAJA			
24-06-2019	19-02	BA-04	ESCALA 1:250	Nº: 04

EMPLAZAMIENTO P. BAJA